Seznam listů	
List	Název
0	Titulní list
1	Půdorys střechy
2	Pohled severozápadní
3	Pohled severovýchodní
4	Pohled jihovýchodní
5	Pohled jihozápadní

Zhotovitel PD:	Ing. Petr Bulánek, se sídlem náměstí Generála Píky 2095/30, 326 00 Plzeň IČO: 080 97 585				
Investor:	Manželé Balonovi				
Vypracoval:	Kontroloval:	Schválil:	Datum:	29.05.2026	
Ing. Aleš Bláha	Ing. Petr Bulánek	Ing. Petr Bulánek	Měřítko:	-	
Místo realizace:	Květín parc. č. 37/5; 37/8, k. ú. Květín [678244]		Formát výkresu:	A3	
			Stupeň projektu:	DPS	
Akce:	Hromosvod na objektu RD Balonovi		Verze / Revize:	00 / 00	
			List / Počet listů:	00 / 05	
			Číslo zakázky:		
Výkres:	Ochrana proti atmosférickému přepětí		Číslo výkresu:	Paré:	
			D.2.2.2		

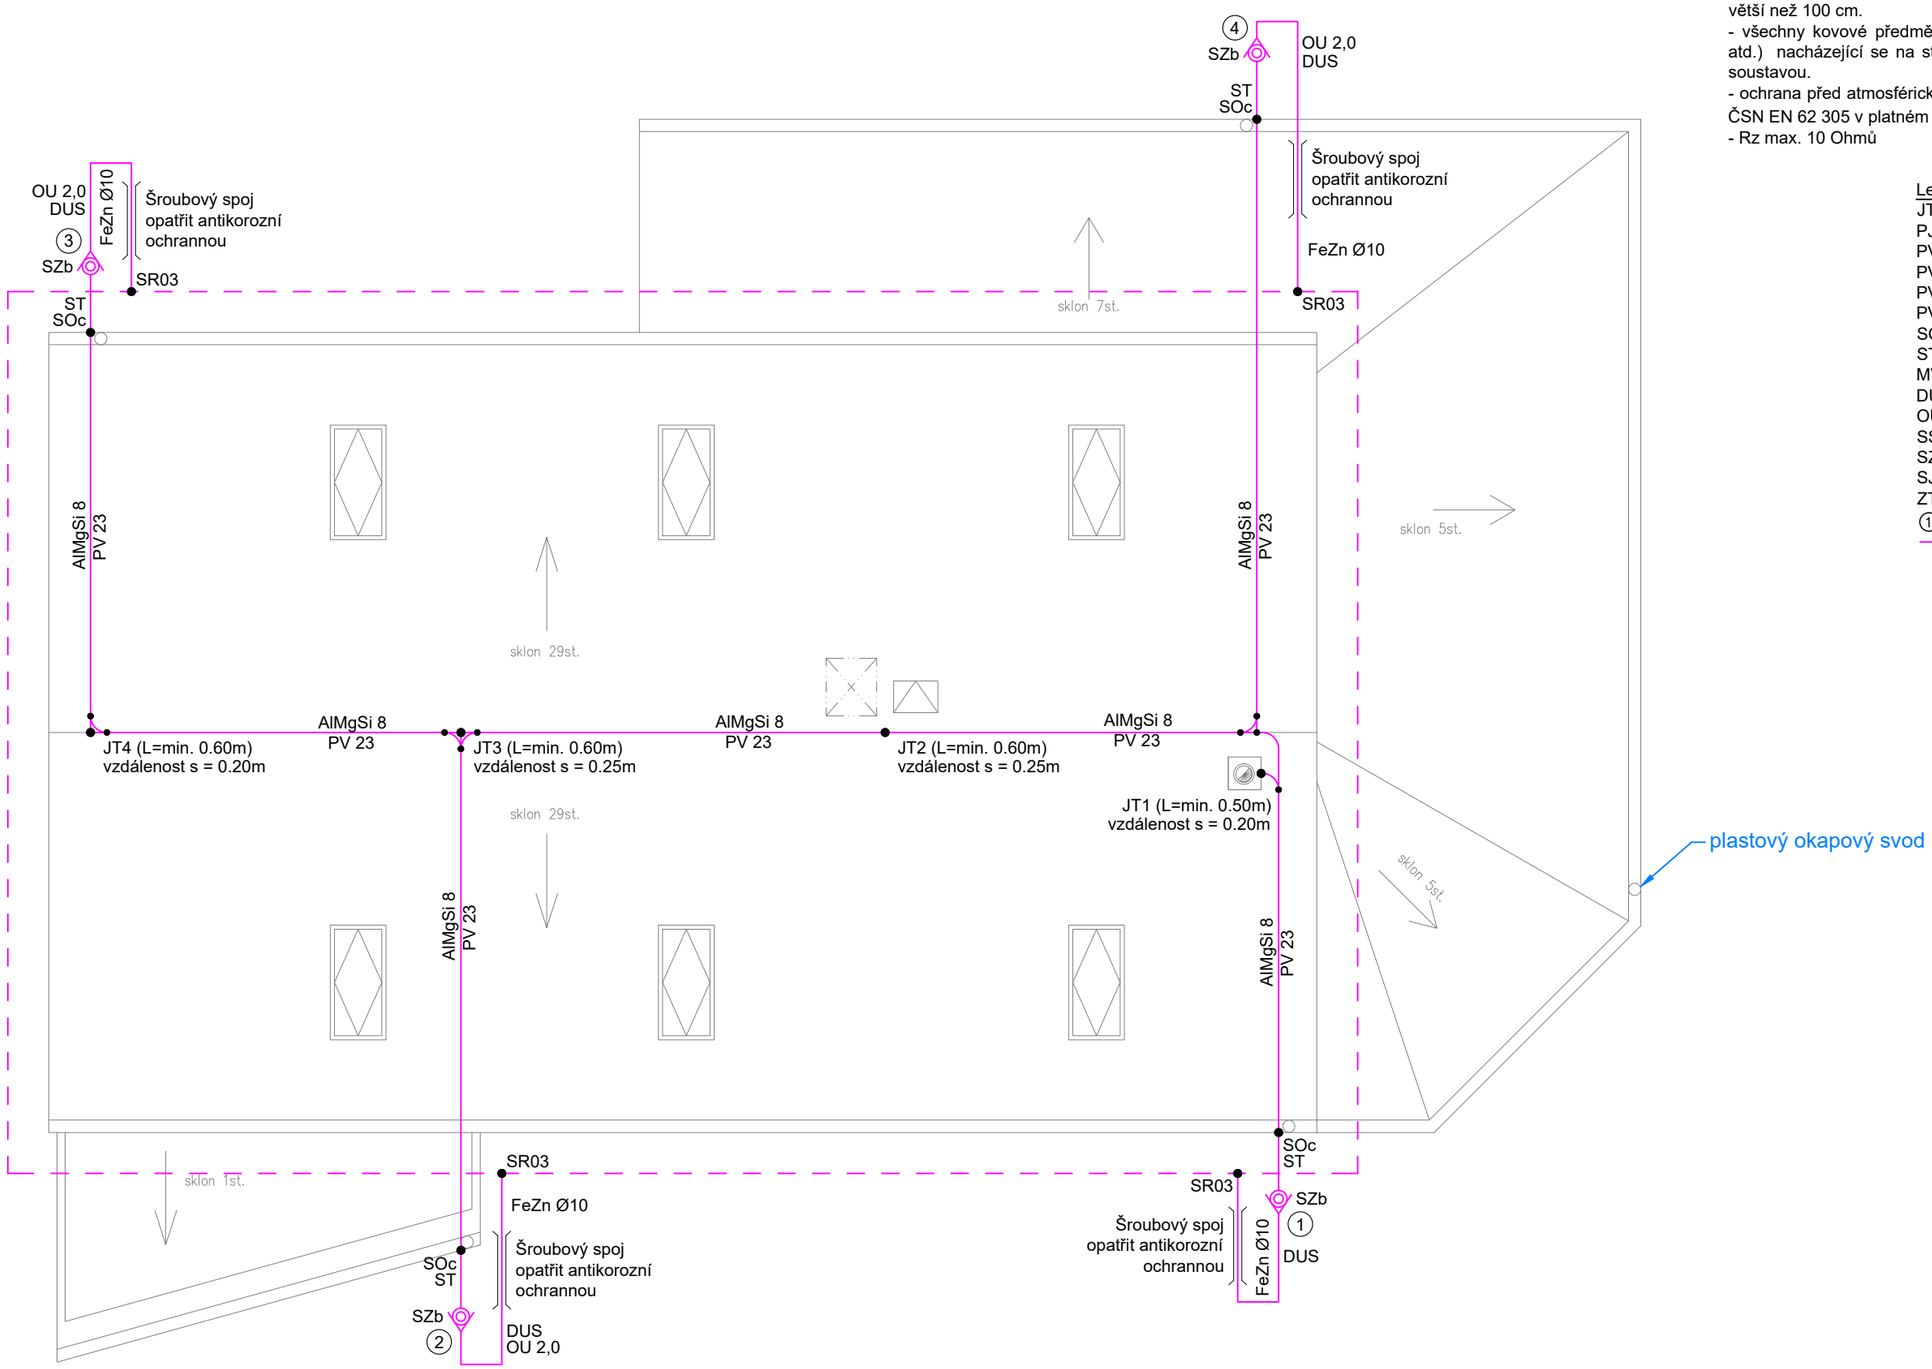

Poznámky:
- vzdálenost mezi dvěma úchytnými body jímacího vodiče nesmí být větší než 100 cm.
- všechny kovové předměty (odvětrání, komínky, žebříky, oplechování atd.) nacházející se na střeše musí být pospojovány s hromosvodnou soustavou.
- ochrana před atmosférickým přepětím musí být provedena v souladu s ČSN EN 62 305 v platném znění. Třída ochrany proti blesku LPS III.
- Rz max. 10 Ohmů

Legenda:

JT	jímací tyč
PJ	pomocný jímač
PV 1s	podpěra vedení na stěnu
PV 23	podpěra vedení na plech. střechy
PV 23b	podpěra vedení na plech. střechy
PV	podpěra vedení na hřeben střechy
SOc	okapová svorka
ST	svorka na okapové svody
MVK	svorka univerzální
DUS	držák ochranného úhelníku
OU	ochranný úhelník
SS	svorka spojovací
SZb	svora zkušební
SJ	svorka k zemící tyči
ZT	zemnící tyč
①	štítek s číslem svodu
	hromosvodný drát AlMgSi8

	Zhotovitel PD:	Ing. Petr Bulánek, se sídlem náměstí Generála Píky 2095/30, 326 00 Plzeň IČO: 080 97 585	Akce:	Hromosvod na objektu RD Balonovi	Vypracoval: Ing. Aleš Bláha	Datum:	29.05.2026	Číslo zakázky: -
	Investor:	Manželé Balonovi	Výkres:	Ochrana proti atmosférickému přepětí - půdorys střechy	Kontroloval: Ing. Petr Bulánek	Měřítko:	1:75	
	Místo realizace:	Květín parc. č. 37/5; 37/8, k. ú. Květín [678244]				Formát výkresu:	A3	Číslo výkresu: D.2.2.2
						Stupeň projektu:	DPS	
					Schválil: Ing. Petr Bulánek	Verze / Revize:	00 / 00	Paré:
						List / Počet listů:	01 / 05	

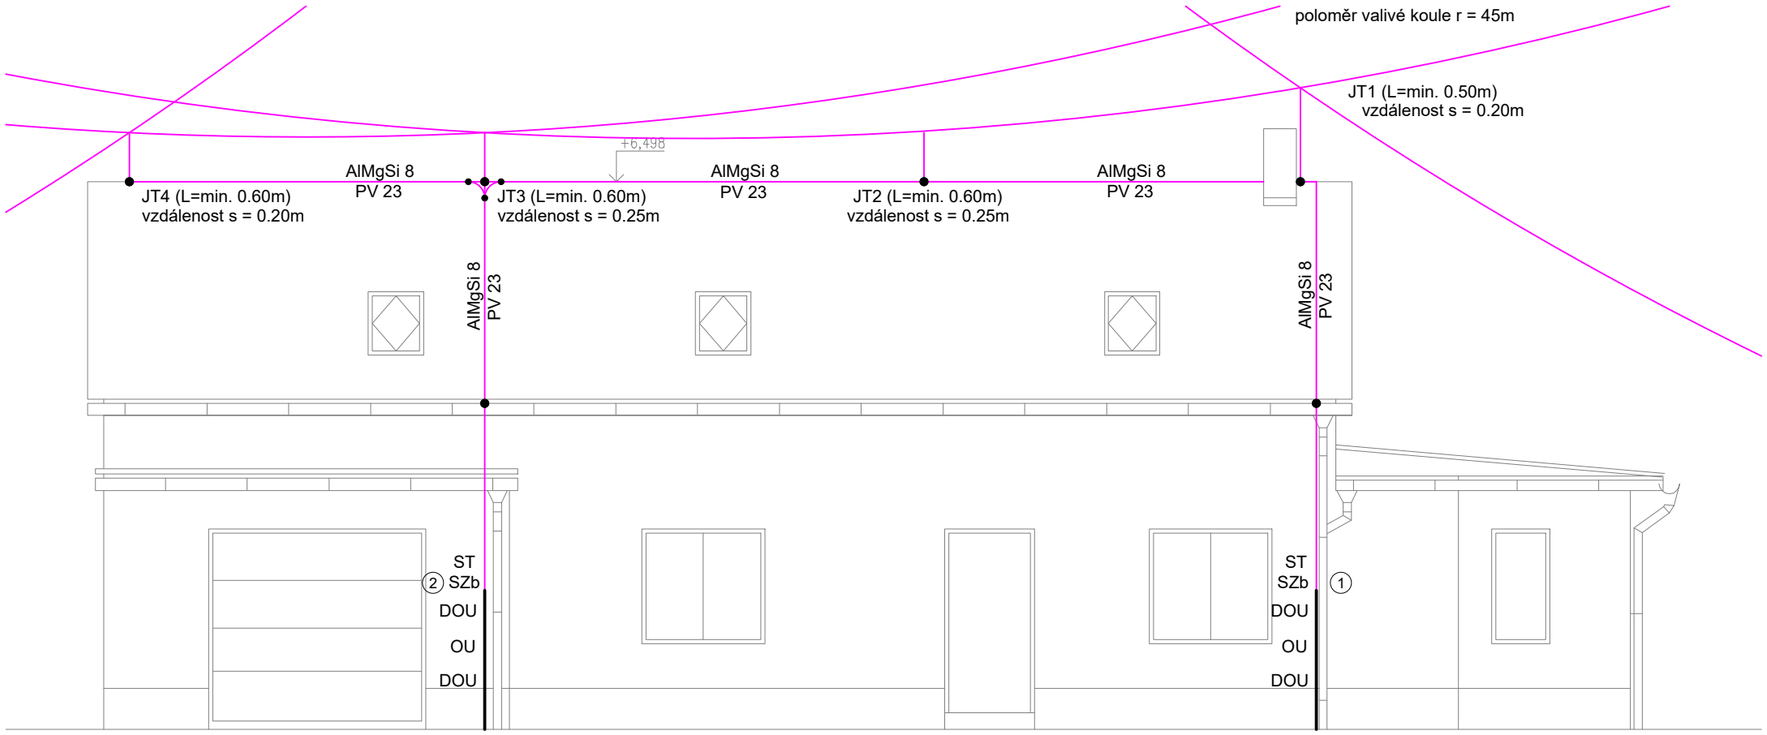

Poznámky:
- vzdálenost mezi dvěma úchytnými body jímacího vodiče nesmí být větší než 100 cm.
- všechny kovové předměty (odvětrání, komínky, žebříky, oplechování atd.) nacházející se na střeše musí být pospojovány s hromosvodnou soustavou.
- ochrana před atmosférickým přepětím musí být provedena v souladu s ČSN EN 62 305 v platném znění. Třída ochrany proti blesku LPS III.
- Rz max. 10 Ohmů

Legenda:

JT	jímací tyč		ST	svorka na okapové svody	① štítek s číslem svodu
PJ	pomocný jímač		MVK	svorka univerzální	hromosvodný drát AlMgSi8
PV 1s	podpěra vedení na stěnu		DUS	držák ochranného úhelníku	
PV 23	podpěra vedení na plech. střechy		OU	ochranný úhelník	
PV 23b	podpěra vedení na plech. střechy		SS	svorka spojovací	
PV	podpěra vedení na hřeben střechy		SZb	svora zkušební	
SOc	okapová svorka		SJ	svorka k zemící tyči	
			ZT	zemnící tyč	

Zhotovitel PD:	Ing. Petr Bulánek, se sídlem náměstí Generála Píky 2095/30, 326 00 Plzeň IČO: 080 97 585	Akce:	Hromosvod na objektu RD Balonovi	Vypracoval: Ing. Aleš Bláha	Datum:	29.05.2026	Číslo zakázky: -
Investor:	Manželé Balonovi	Výkres:	Ochrana proti atmosférickému přepětí - pohled severozápadní	Kontroloval: Ing. Petr Bulánek	Měřítko:	1:75	
Místo realizace:	Květín parc. č. 37/5; 37/8, k. ú. Květín [678244]			Schválil: Ing. Petr Bulánek	Formát výkresu:	A3	Číslo výkresu: D.2.2.2
					Stupeň projektu:	DPS	
					Verze / Revize:	00 / 00	Paré:
					List / Počet listů:	02 / 05	

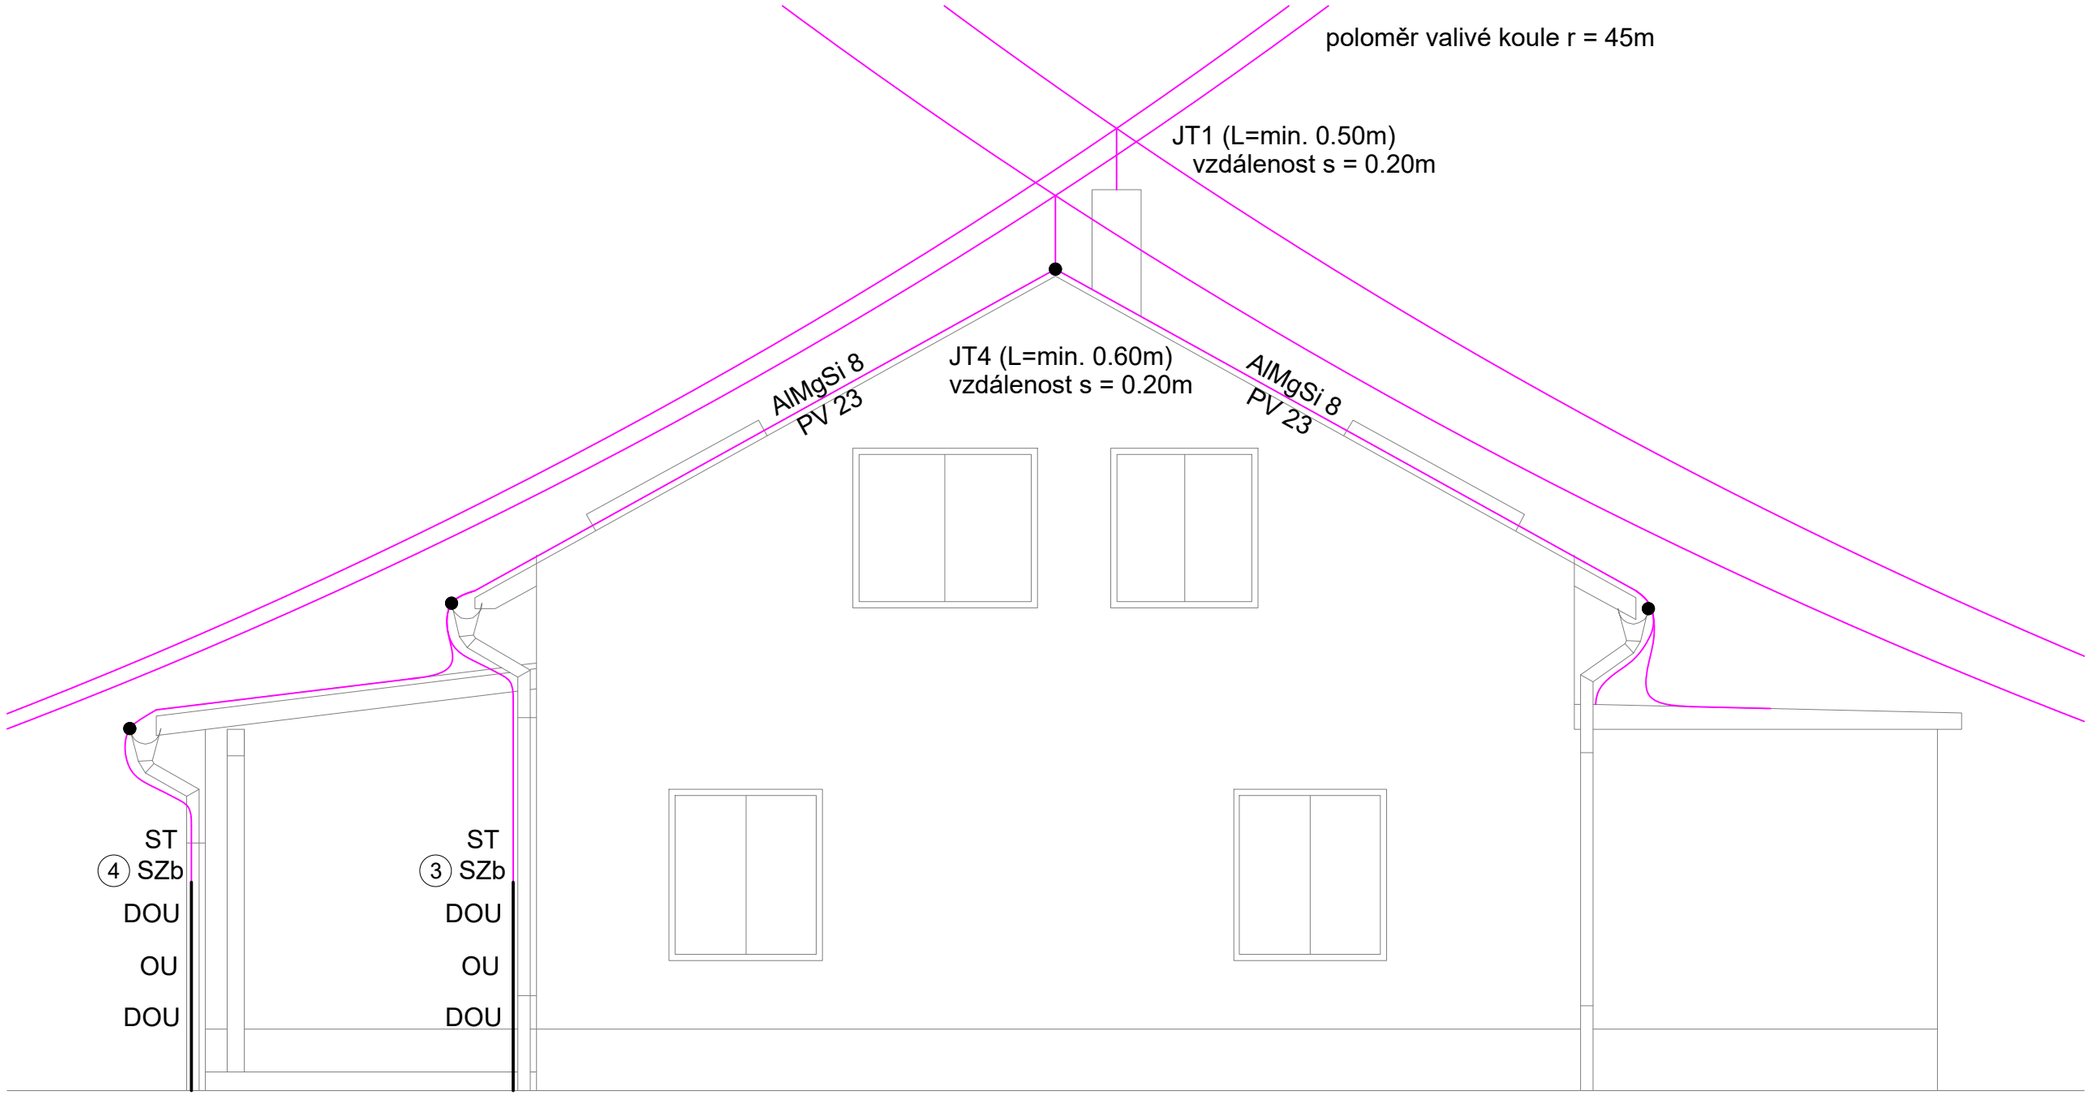

Poznámky:
- vzdálenost mezi dvěma úchytnými body jímacího vodiče nesmí být větší než 100 cm.
- všechny kovové předměty (odvětrání, komínky, žebříky, oplechování atd.) nacházející se na střeše musí být pospojovány s hromosvodnou soustavou.
- ochrana před atmosférickým přepětím musí být provedena v souladu s ČSN EN 62 305 v platném znění. Třída ochrany proti blesku LPS III.
- Rz max. 10 Ohmů

Legenda:

JT	jímací tyč	ST	svorka na okapové svody
PJ	pomocný jímač	MVK	svorka univerzální
PV 1s	podpěra vedení na stěnu	DUS	držák ochranného úhelníku
PV 23	podpěra vedení na plech. střechy	OU	ochranný úhelník
PV 23b	podpěra vedení na plech. střechy	SS	svorka spojovací
PV	podpěra vedení na hřeben střechy	SZb	svora zkušební
SOc	okapová svorka	SJ	svorka k zemící tyči
		ZT	zemnící tyč

① štítek s číslem svodu
hromosvodný drát AlMgSi8

Zhotovitel PD:	Ing. Petr Bulánek, se sídlem náměstí Generála Píky 2095/30, 326 00 Plzeň IČO: 080 97 585	Akce:	Hromosvod na objektu RD Balonovi	Vypracoval: Ing. Aleš Bláha	Datum:	29.05.2026	Číslo zakázky: -
Investor:	Manželé Balonovi	Výkres:	Ochrana proti atmosférickému přepětí - pohled severovýchodní	Kontroloval: Ing. Petr Bulánek	Měřítko:	1:50	
Místo realizace:	Květín parc. č. 37/5; 37/8, k. ú. Květín [678244]			Schválil: Ing. Petr Bulánek	Formát výkresu:	A3	Číslo výkresu: D.2.2.2
					Stupeň projektu:	DPS	
					Verze / Revize:	00 / 00	Paré:
					List / Počet listů:	03 / 05	

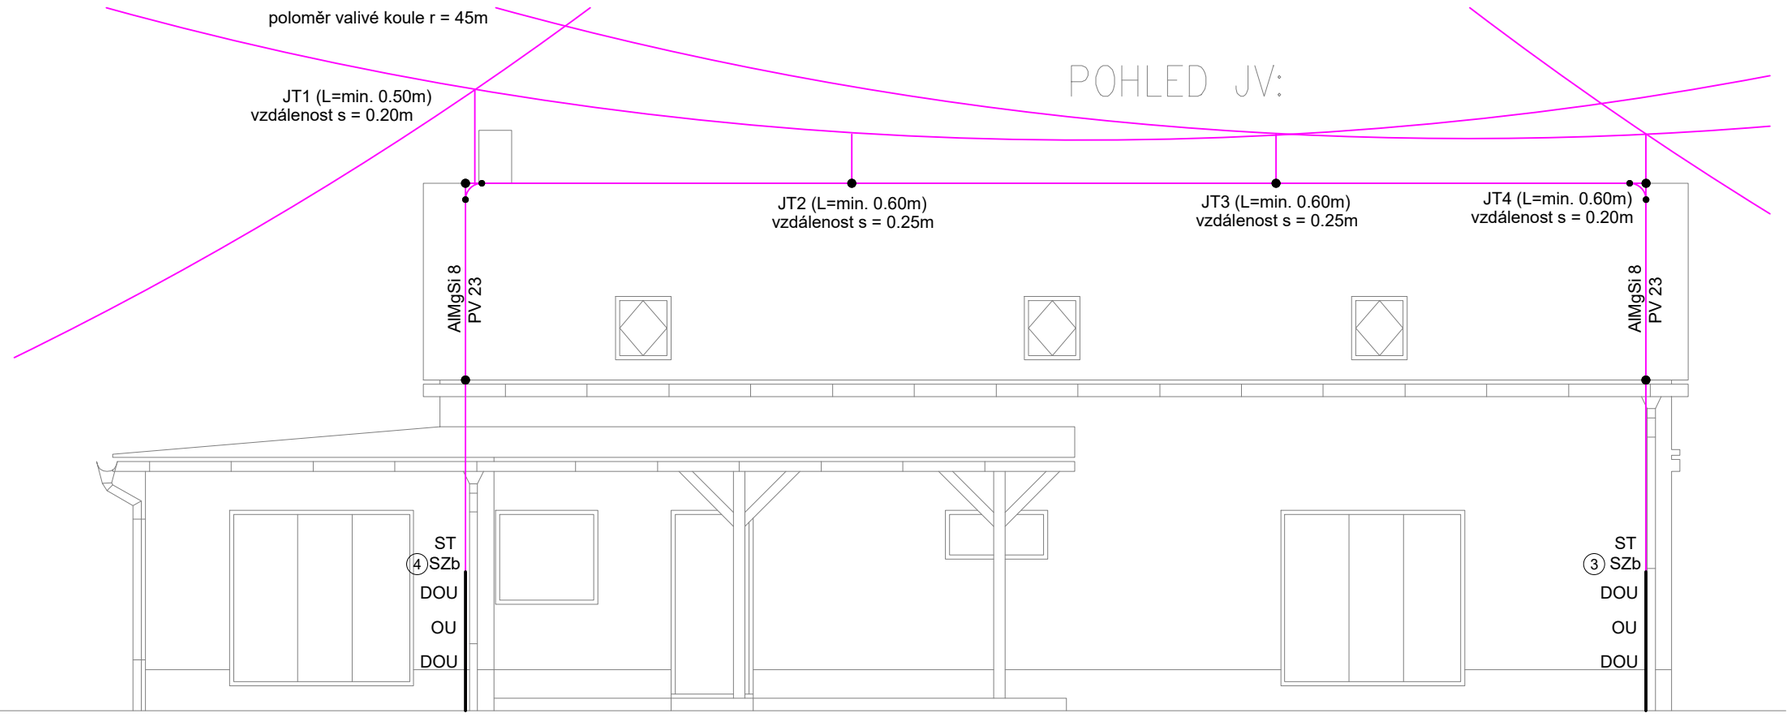

Poznámky:
- vzdálenost mezi dvěma úchytnými body jímacího vodiče nesmí být větší než 100 cm.
- všechny kovové předměty (odvětrání, komínky, žebříky, oplechování atd.) nacházející se na střeše musí být pospojovány s hromosvodnou soustavou.
- ochrana před atmosférickým přepětím musí být provedena v souladu s ČSN EN 62 305 v platném znění. Třída ochrany proti blesku LPS III.
- Rz max. 10 Ohmů

Legenda:

JT	jímací tyč		ST	svorka na okapové svody	① štítek s číslem svodu
PJ	pomocný jímač		MVK	svorka univerzální	hromosvodný drát AlMgSi8
PV 1s	podpěra vedení na stěnu		DUS	držák ochranného úhelníku	
PV 23	podpěra vedení na plech. střechy		OU	ochranný úhelník	
PV 23b	podpěra vedení na plech. střechy		SS	svorka spojovací	
PV	podpěra vedení na hřeben střechy		SZb	svora zkušební	
SOc	okapová svorka		SJ	svorka k zemící tyči	
			ZT	zemnící tyč	

Zhotovitel PD:	Ing. Petr Bulánek, se sídlem náměstí Generála Píky 2095/30, 326 00 Plzeň IČO: 080 97 585	Akce:	Hromosvod na objektu RD Balonovi	Vypracoval: Ing. Aleš Bláha	Datum:	29.05.2026	Číslo zakázky: -
Investor:	Manželé Balonovi	Výkres:	Ochrana proti atmosférickému přepětí - pohled jihovýchodní	Kontroloval: Ing. Petr Bulánek	Měřítko:	1:75	
Místo realizace:	Květín parc. č. 37/5; 37/8, k. ú. Květín [678244]				Formát výkresu:	A3	Číslo výkresu: D.2.2.2
					Stupeň projektu:	DPS	
				Schválil: Ing. Petr Bulánek	Verze / Revize:	00 / 00	Paré:
					List / Počet listů:	04 / 05	

POHLED JZ:

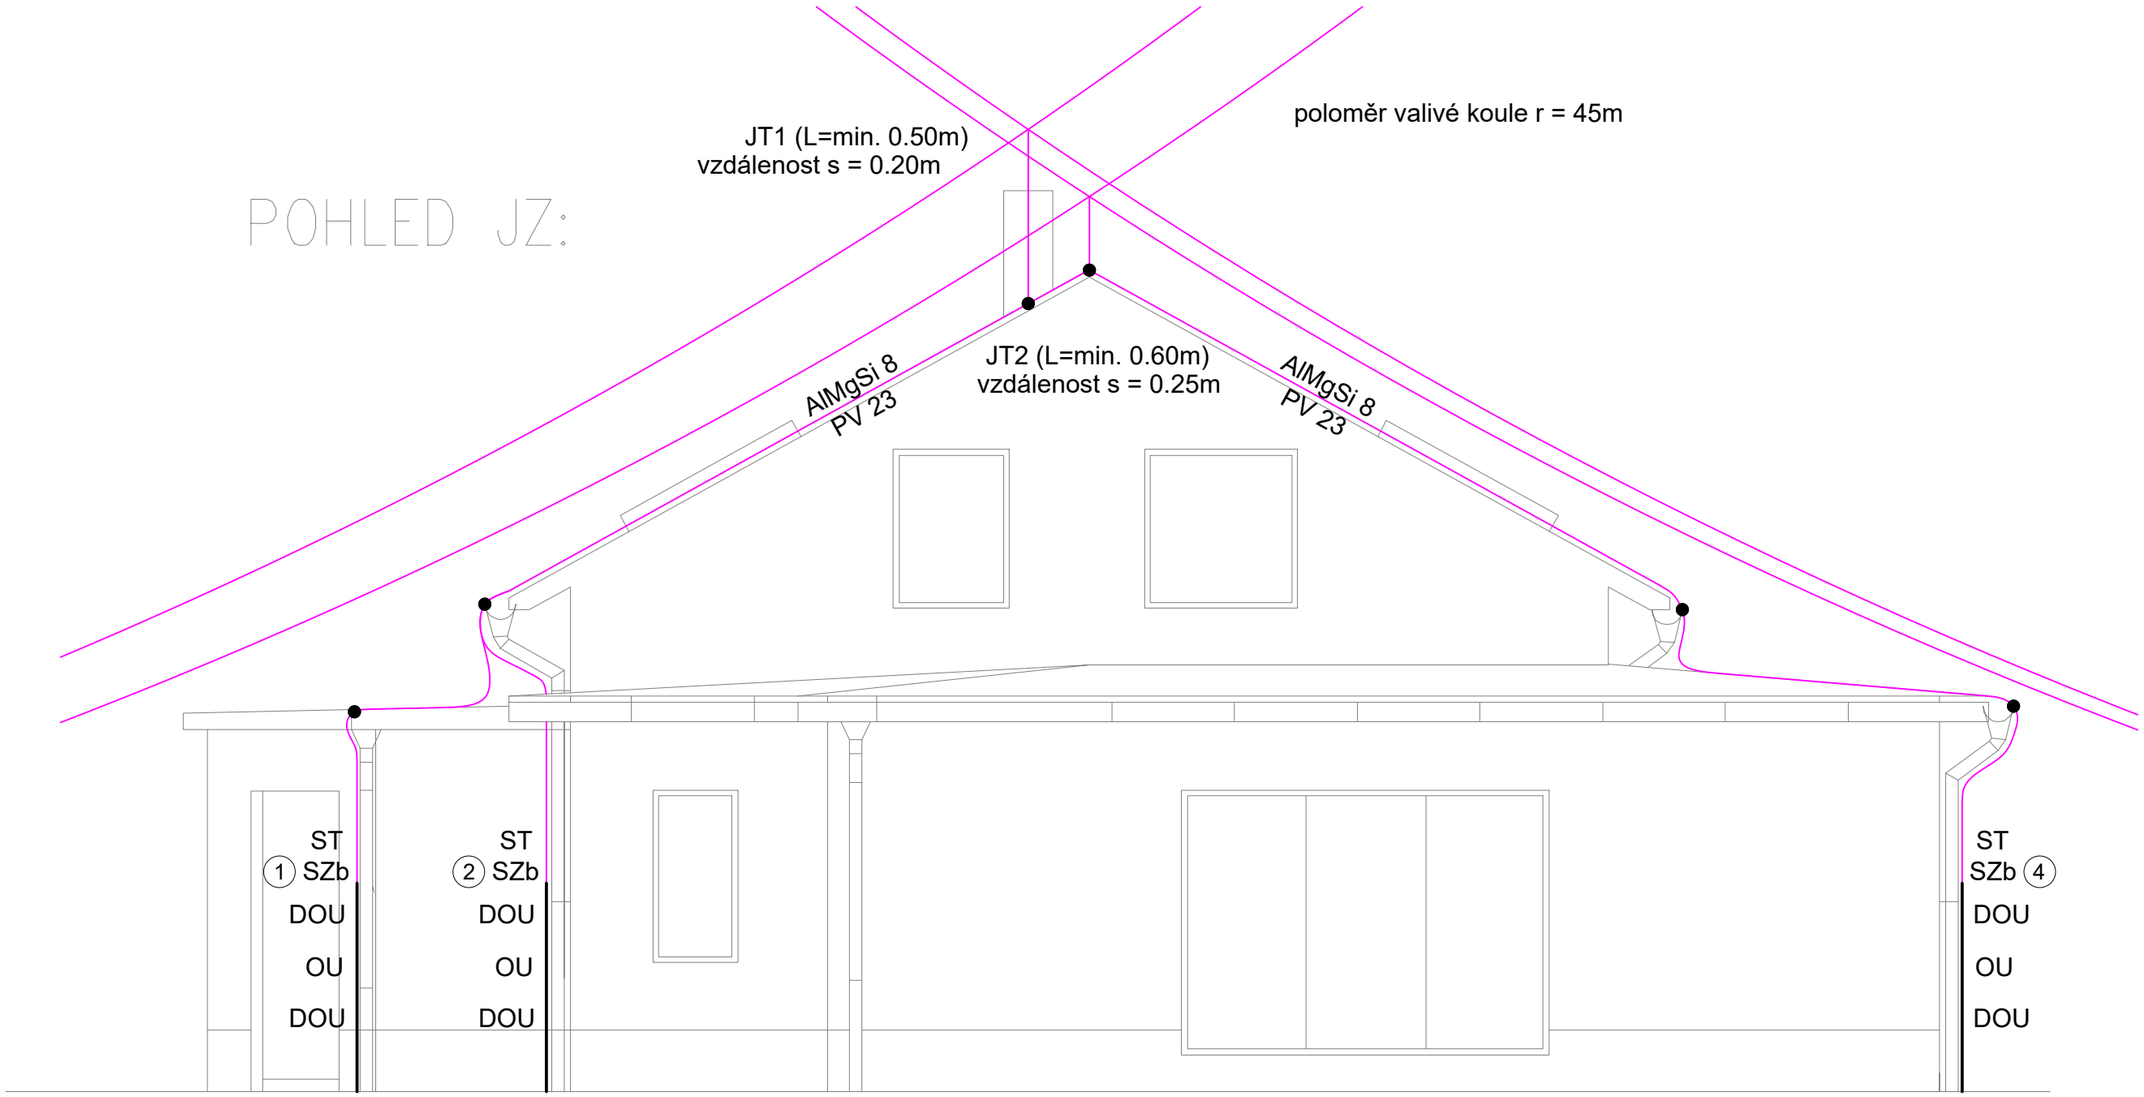

Poznámky:
- vzdálenost mezi dvěma úchytnými body jímacího vodiče nesmí být větší než 100 cm.
- všechny kovové předměty (odvětrání, komínky, žebříky, oplechování atd.) nacházející se na střeše musí být pospojovány s hromosvodnou soustavou.
- ochrana před atmosférickým přepětím musí být provedena v souladu s ČSN EN 62 305 v platném znění. Třída ochrany proti blesku LPS III.
- Rz max. 10 Ohmů

Legenda:

JT	jímací tyč		ST	svorka na okapové svody	① štítek s číslem svodu
PJ	pomocný jímač		MVK	svorka univerzální	hromosvodný drát AlMgSi8
PV 1s	podpěra vedení na stěnu		DUS	držák ochranného úhelníku	
PV 23	podpěra vedení na plech. střechy		OU	ochranný úhelník	
PV 23b	podpěra vedení na plech. střechy		SS	svorka spojovací	
PV	podpěra vedení na hřeben střechy		SZb	svora zkušební	
SOc	okapová svorka		SJ	svorka k zemící tyči	
			ZT	zemnící tyč	

Zhotovitel PD:	Ing. Petr Bulánek, se sídlem náměstí Generála Píky 2095/30, 326 00 Plzeň IČO: 080 97 585	Akce:	Hromosvod na objektu RD Balonovi	Vypracoval: Ing. Aleš Bláha	Datum:	29.05.2026	Číslo zakázky:	-
Investor:	Manželé Balonovi	Výkres:	Ochrana proti atmosférickému přepětí - pohled jihozápadní	Kontroloval: Ing. Petr Bulánek	Měřítko:	1:50		
Místo realizace:	Květín parc. č. 37/5; 37/8, k. ú. Květín [678244]			Schválil: Ing. Petr Bulánek	Formát výkresu:	A3	Číslo výkresu:	D.2.2.2
					Stupeň projektu:	DPS		
					Verze / Revize:	00 / 00	Paré:	
					List / Počet listů:	05 / 05		