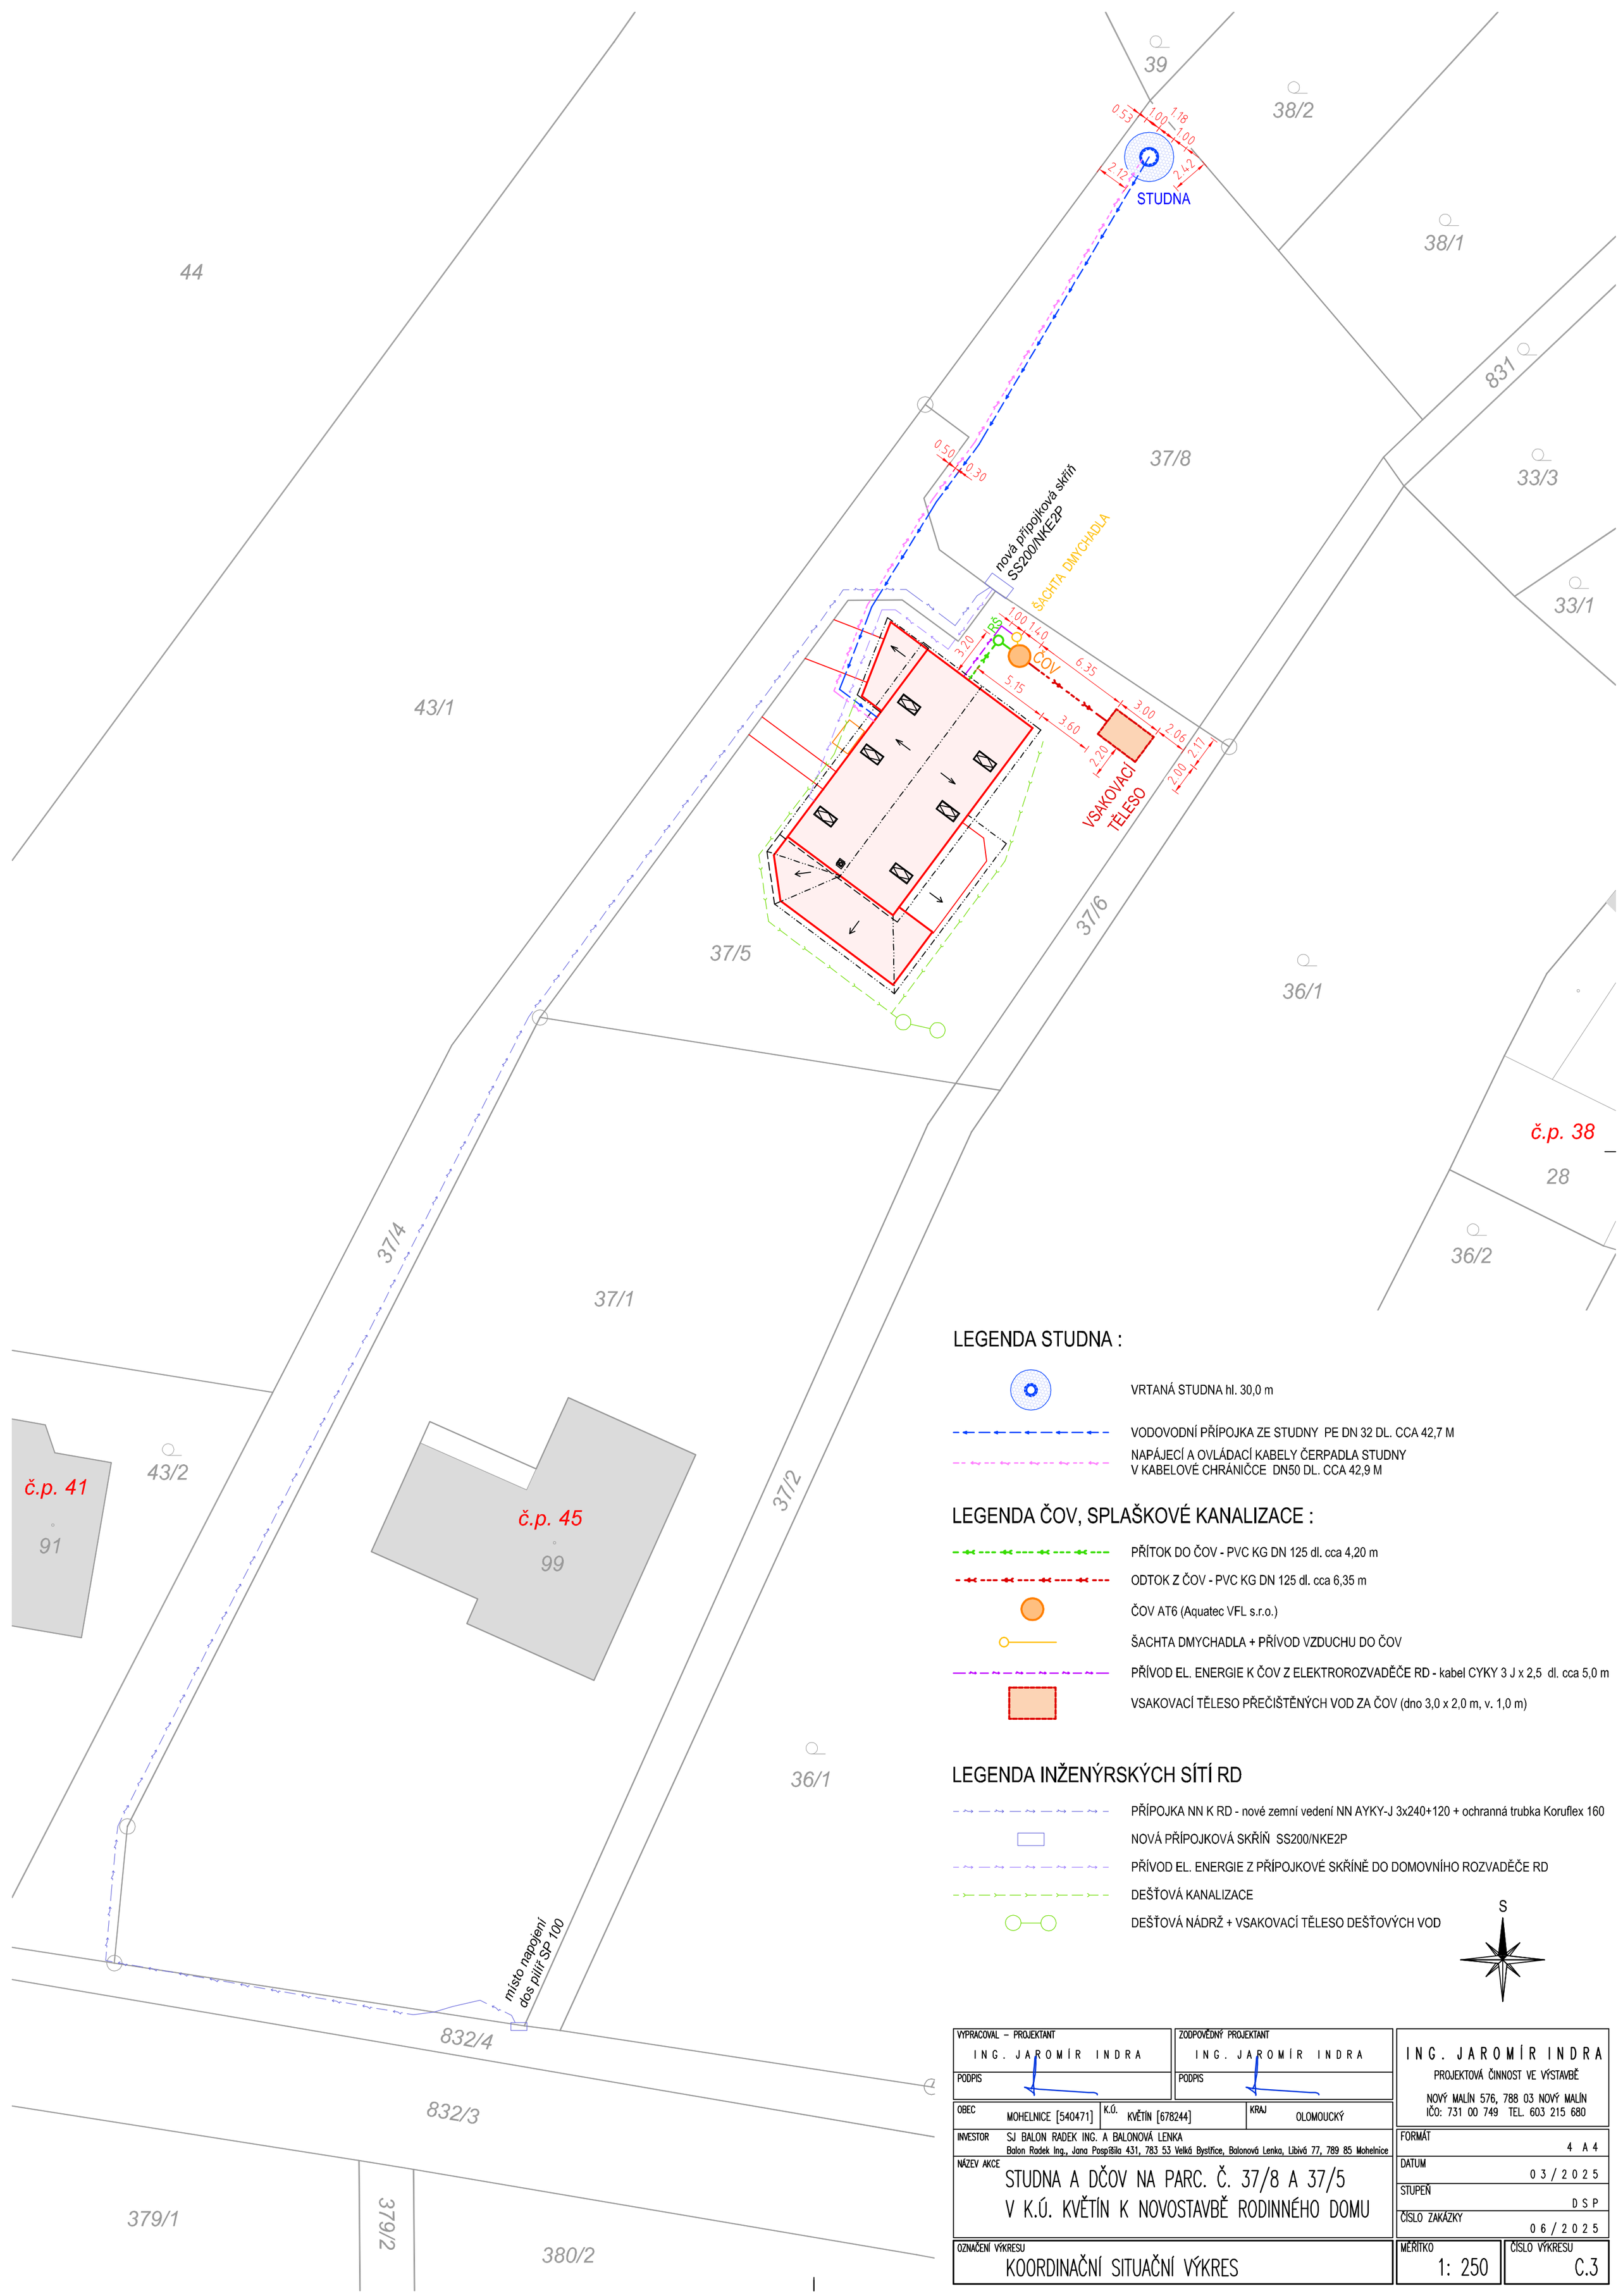

LEGENDA STUDNA :

- VRTANÁ STUDNA hl. 30,0 m
- VODOVODNÍ PŘÍPOJKA ZE STUDNY PE DN 32 DL. CCA 42,7 M
- NAPÁJECÍ A OVLÁDACÍ KABELY ČERPADLA STUDNY V KABELOVÉ CHRÁNIČCE DN50 DL. CCA 42,9 M

LEGENDA ČOV, SPLAŠKOVÉ KANALIZACE :

- PŘÍTOK DO ČOV - PVC KG DN 125 dl. cca 4,20 m
- ODTOK Z ČOV - PVC KG DN 125 dl. cca 6,35 m
- ČOV AT6 (Aquatec VFL s.r.o.)
- ŠACHTA DMYCHADLA + PŘÍVOD VZDUCHU DO ČOV
- PŘÍVOD EL. ENERGIE K ČOV Z ELEKTROROZVADĚČE RD - kabel CYKY 3 J x 2,5 dl. cca 5,0 m
- VSAKOVACÍ TĚLESO PŘEČIŠTĚNÝCH VOD ZA ČOV (dno 3,0 x 2,0 m, v. 1,0 m)

LEGENDA INŽENÝRSKÝCH SÍTÍ RD

- PŘÍPOJKA NN K RD - nové zemní vedení NN AYKY-J 3x240+120 + ochranná trubka Koruflex 160
- NOVÁ PŘÍPOJKOVÁ SKŘÍŇ SS200/NKE2P
- PŘÍVOD EL. ENERGIE Z PŘÍPOJKOVÉ SKŘÍNĚ DO DOMOVNÍHO ROZVADĚČE RD
- DEŠŤOVÁ KANALIZACE
- DEŠŤOVÁ NÁDRŽ + VSAKOVACÍ TĚLESO DEŠŤOVÝCH VOD

S

VYPRACOVAL – PROJEKTANT: ING. JAROMÍR INDRA PODPIS	ZODPOVĚDNÝ PROJEKTANT: ING. JAROMÍR INDRA PODPIS	ING. JAROMÍR INDRA PROJEKTOVÁ ČINNOST VE VÝSTAVBĚ NOVÝ MALÍN 576, 788 03 NOVÝ MALÍN IČO: 731 00 749 TEL. 603 215 680
OBEC: MOHELNICE [540471]	K.Ú.: KVĚTÍN [678244]	KRAJ: OLOMOUCKÝ
INVESTOR: SJ BALON RADEK ING. A BALONOVÁ LENKA Balon Radek Ing., Jana Pospíšila 431, 783 53 Velká Bystřice, Balonová Lenka, Libivá 77, 789 85 Mohelnice		FORMÁT: 4 A4
NÁZEV AKCE: STUDNA A DČOV NA PARC. Č. 37/8 A 37/5 V K.Ú. KVĚTÍN K NOVOSTAVBĚ RODINNÉHO DOMU		DATUM: 03/2025 STUPEŇ: DSP ČÍSLO ZAKÁZKY: 06/2025
OZNAČENÍ VÝKRESU: KOORDINAČNÍ SITUAČNÍ VÝKRES		MĚŘÍTKO: 1: 250 ČÍSLO VÝKRESU: C.3