
Seznam souřadnic (S-JTSK)

Číslo bodu	Souřadnice pro zápis do KN Y	X	Kód kv.	Poznámka
171-9	570364.16	1095281.87	8	sl. plotu
171-10	570392.04	1095323.50	8	sl. plotu
174-1766	570455.44	1095375.84	8	hřeb
174-1860	570425.54	1095317.92	8	plast. mezník
174-1872	570420.86	1095381.13	8	plast. mezník
174-2020	570380.52	1095257.01	8	plast. mezník
237-1	570447.30	1095377.09	3	plast. mezník
237-2	570446.46	1095368.28	3	plast. mezník
237-4	570390.20	1095320.83	3	sl. plotu
237-5	570393.05	1095320.38	3	dř. kolík
11	570419.86	1095316.13	3	plast. mezník
101	570395.02	1095276.62	3	plast. mezník
102	570392.20	1095278.71	3	dř. kolík (§ 91 odst. 5 katastrální vyhlášky)
103	570395.11	1095282.65	3	dř. kolík (§ 91 odst. 5 katastrální vyhlášky)
104	570394.11	1095285.97	3	dř. kolík (§ 91 odst. 5 katastrální vyhlášky)
105	570390.49	1095288.65	3	dř. kolík (§ 91 odst. 5 katastrální vyhlášky)
107	570392.88	1095291.88	3	dř. kolík (§ 91 odst. 5 katastrální vyhlášky)
108	570396.50	1095289.21	3	dř. kolík (§ 91 odst. 5 katastrální vyhlášky)
109	570399.99	1095289.24	3	dř. kolík (§ 91 odst. 5 katastrální vyhlášky)
120	570377.35	1095297.40	3	dř. kolík (§ 91 odst. 5 katastrální vyhlášky)
121	570375.42	1095298.68	3	plast. mezník

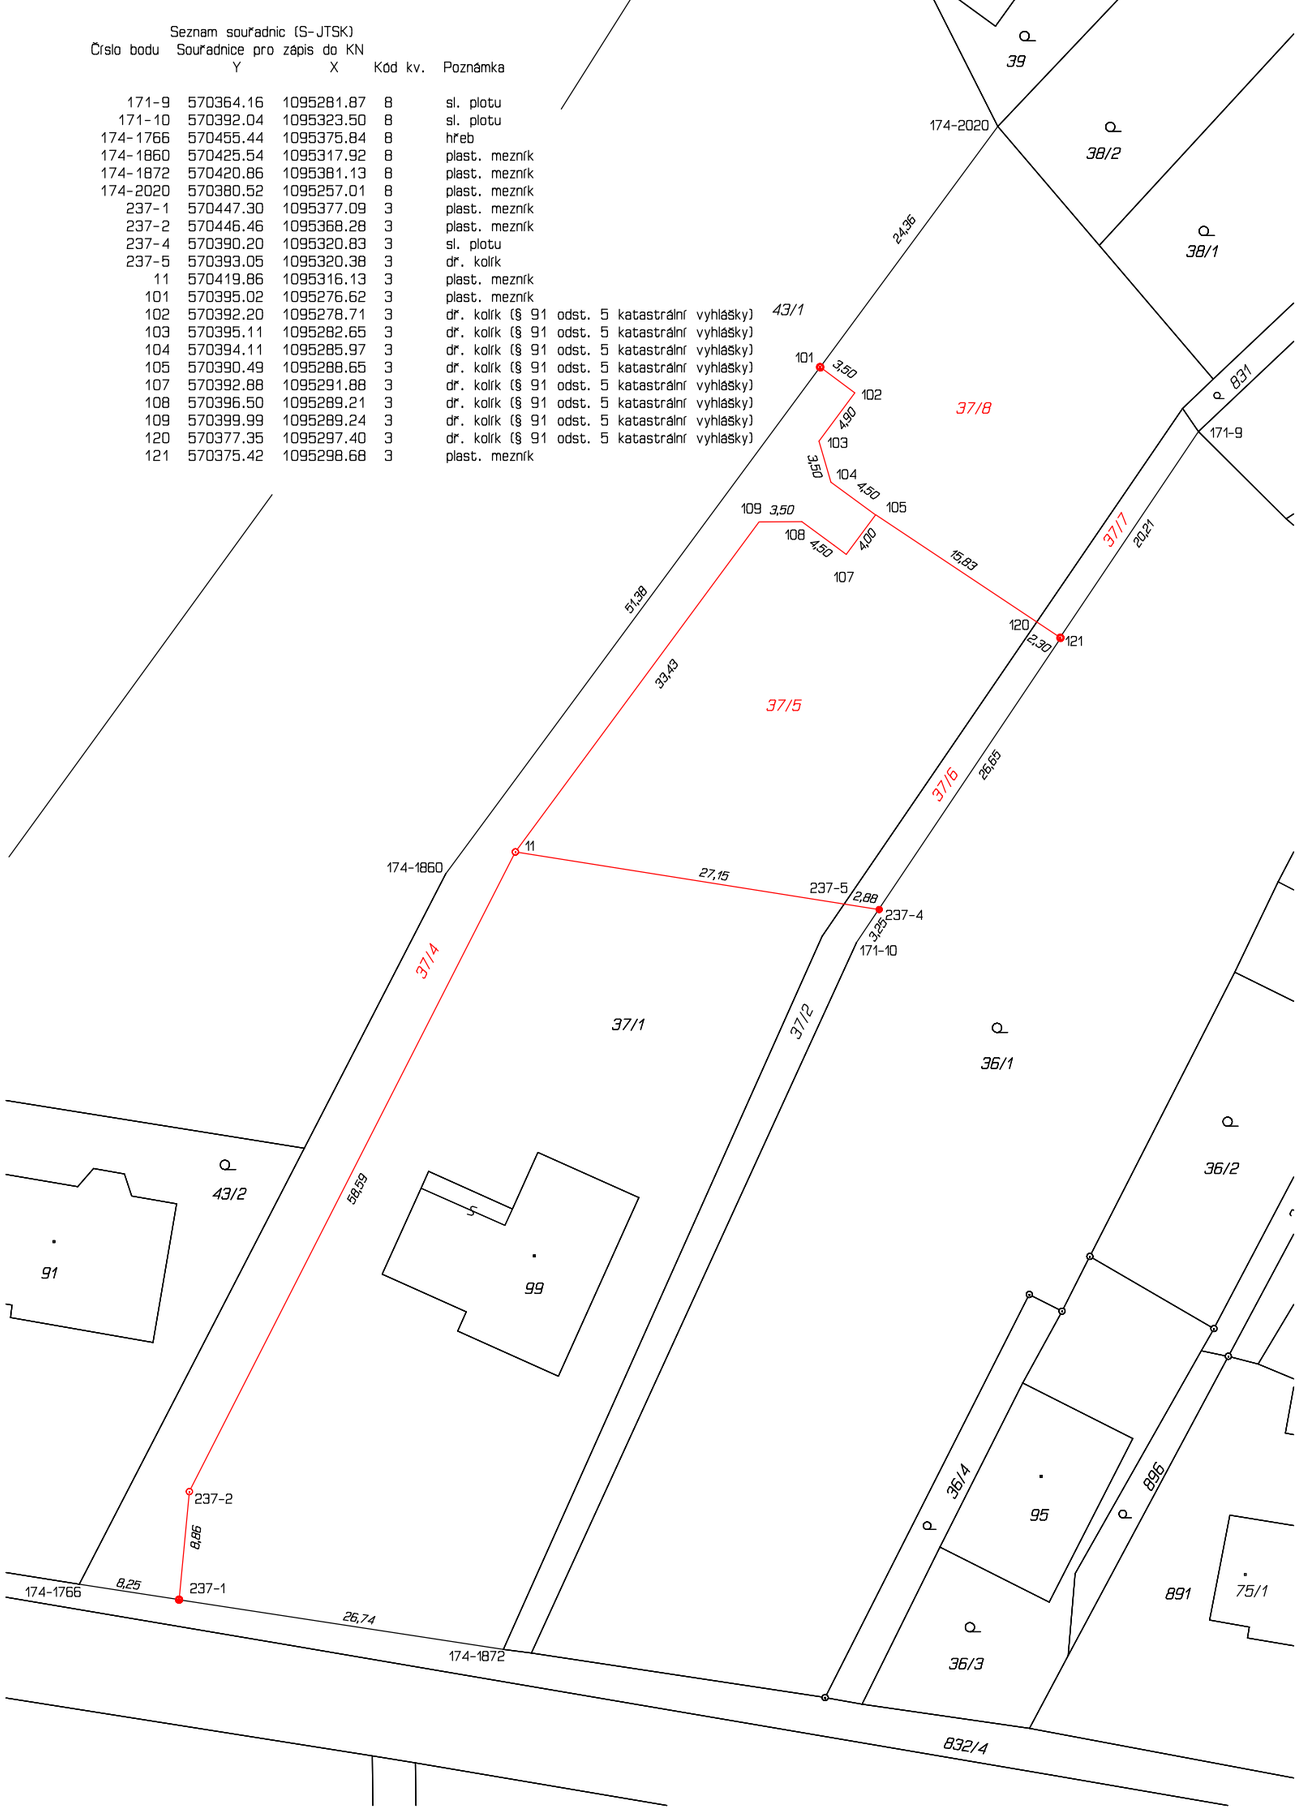

VÝKAZ DOSAVADNÍHO A NOVÉHO STAVU ÚDAJŮ KATASTRU NEMOVITOSTÍ

Dosavadní stav				Nový stav						Porovnání se stavem evidence právních vztahů				
Označení pozemku parc. číslem	Výměra parcely ha	Výměra parcely m²	Druh pozemku / Způsob využití	Označení pozemku parc. číslem	Výměra parcely ha	Výměra parcely m²	Druh pozemku / Způsob využití	Typ stavby / Způsob využití	Způs. určení výměr	Díl přechází z pozemku označeného v: katastru nemovitostí	Díl přechází z pozemku označeného v: dřívější poz. evidenci	Číslo listu vlastnictví	Výměra dílu ha	Výměra dílu m²	Označení dílu
37/1		35 53	orná půda	37/1		15 82	orná půda		0	37/1		167		15 82	
				37/4		5 09	orná půda		0	37/1		167		5 09	
				37/5		7 62	orná půda		2	37/1		167		7 62	
				37/8		7 00	orná půda		0	37/1		167		7 00	
37/2		2 68	orná půda	37/2		1 58	orná půda		0	37/2		167		1 58	
				37/6		67	orná půda		2	37/2		167		67	
				37/7		43	orná půda		0	37/2		167		43	
		38 21				38 21									

Výkaz údajů o bonitovaných půdně ekologických jednotkách (BPEJ) k parcelám nového stavu

Parcelní číslo podle katastru nemovitostí	Parcelní číslo podle zjednodušené evidence	Kód BPEJ	Výměra ha	Výměra m²	BPEJ na dílu parcely
37/1		32611		15 82	
37/2		32611		1 58	
37/4		32611		5 09	
37/5		32611		7 62	
37/6		32611		67	
37/7		32611		43	
37/8		32611		7 00	

GEOMETRICKÝ PLÁN pro

rozdělení pozemku

Vyhotovitel:	Ing. Jaroslav Choutka Moravičany 275 789 82 Moravičany
Číslo plánu:	253-1129/2024
Okres:	Šumperk
Obec:	Mohelnice
Kat. území:	Květín
Mapový list:	Zábřeh 8-7/42

Dosavadním vlastníkům pozemků byla poskytnuta možnost seznámit se v terénu s průběhem navrhovaných nových hranic, které byly označeny předepsaným způsobem:

Geometrický plán ověřil úředně oprávněný zeměměřický inženýr:

Jméno, příjmení: Ing. Jaroslav Choutka

Číslo položky seznamu úředně oprávněných zeměměřických inženýrů: 2538/11

Dne: 30.6.2024 Číslo: 231/2024

Náležitostmi a přesností odpovídá právním předpisům.

Katastrální úřad souhlasí s očíslováním parcel.

Ing. Veronika Vrbová
KÚ pro Olomoucký kraj
KP Šumperk
PGP-1253/2024-809
2024.07.10 07:24:14 +02'00'

Stejnopis ověřil úředně oprávněný zeměměřický inženýr:

Jméno, příjmení:

Číslo položky seznamu úředně oprávněných zeměměřických inženýrů:

Dne: Číslo:

Tento stejnopis odpovídá geometrickému plánu v elektronické podobě uloženému v dokumentaci katastrálního úřadu.

Ověření stejnopisu geometrického plánu v listinné podobě.